Flucht- und Rettungsplan

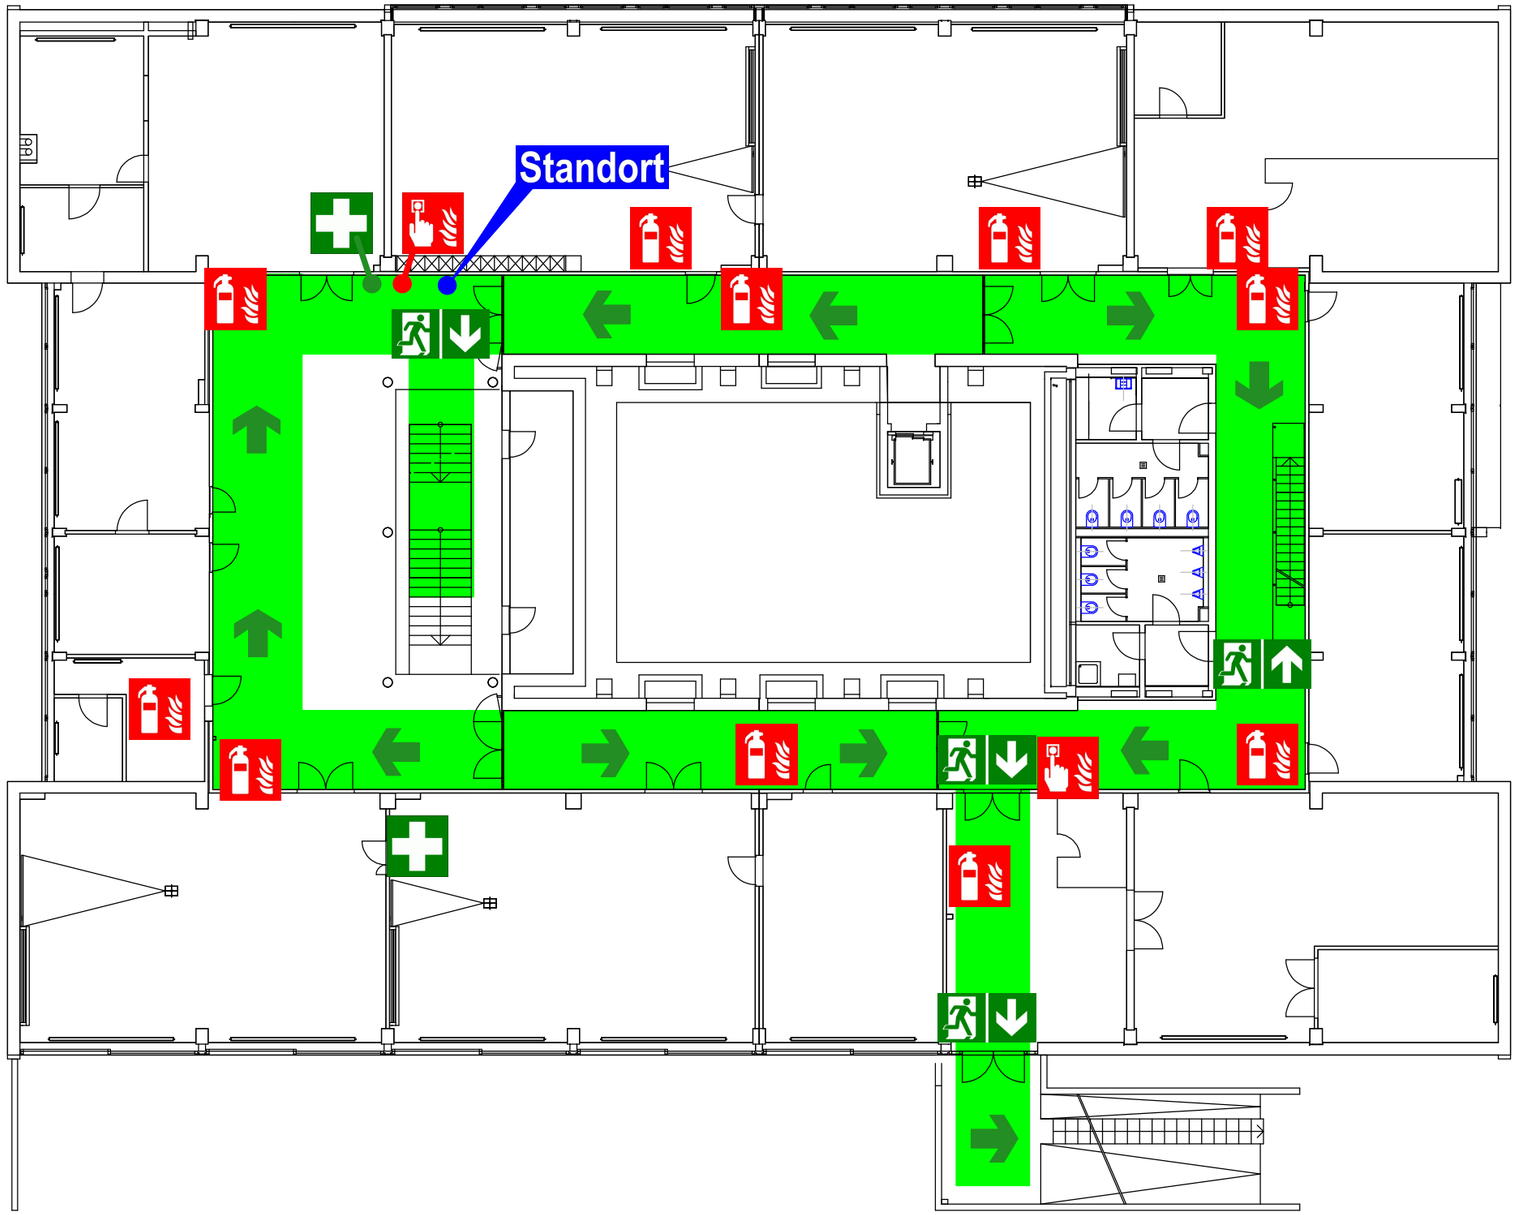

Verhalten im Brandfall
Ruhe bewahren

1. Brand melden
- Brandmelder betätigen oder
- (0)112

Was ist passiert ?
Wo ist es passiert ?
Wer meldet ?
Warten auf Rückfragen

2. In Sicherheit bringen
- gefährdete Personen mitnehmen
- Türen schließen
- gekennzeichneten Rettungswegen folgen
- Aufzug nicht benutzen
- Anweisungen beachten

3. Löschversuch unternehmen
- Feuerlöscher oder andere Mittel zur Brandbekämpfung nutzen

Verhalten im Notfall
Ruhe bewahren

1. Alarm melden
- (0)112

Was ist passiert ?
Wo ist es passiert ?
Wer meldet ?
Wie viele Verletzte ?
Welche Verletzungen ?
Warten auf Rückfragen

2. Sofort-maßnahmen
- Gefahrenstelle absichern
- Erste Hilfe leisten
- Gefahr bekämpfen
- Anweisungen beachten

3. In Sicherheit bringen
- gefährdete Personen mitnehmen
- gekennzeichneten Rettungswegen folgen
- Aufzug nicht benutzen
- Anweisungen beachten

Feuerlöscher
RWA-Auslöse-Station
Brandmeldetaster
Standort
Fluchtwege
Verbandskasten
Fluchtweg/ Fluchttür

Objekt:
Fachhochschule Bau K
Bismarckstraße 12
76133 Karlsruhe

Gewerk: Bau K — Ebene: UG

Plan erstellt : 09/19 — durch: R.-U. Hedderich

Klingler Feuerschutz GmbH
Im Weilig 2
76275 Ettlingen
0 72 43 78 62 9
www.klingler-feuerschutz.de

Flucht- und Rettungsplan

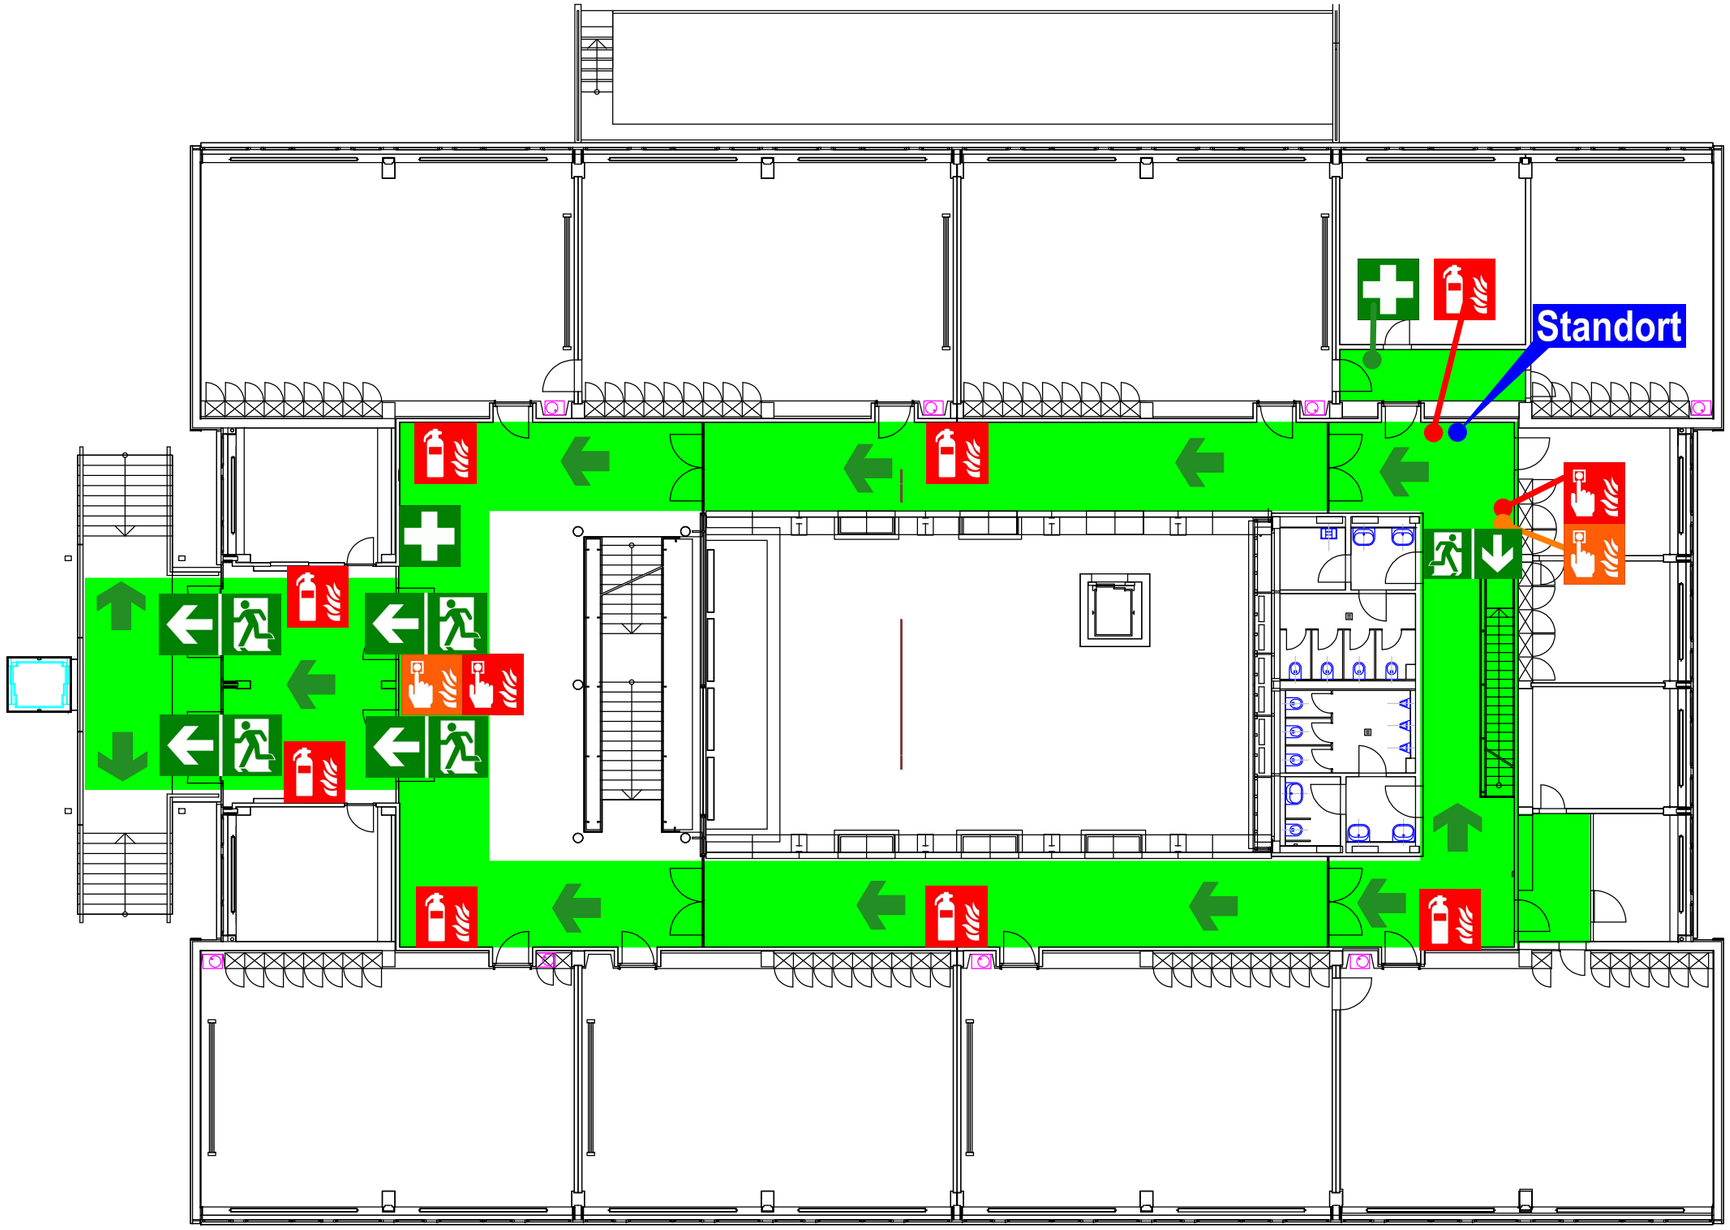

Verhalten im Brandfall
Ruhe bewahren

1. Brand melden
- Brandmelder betätigen oder
- (0)112

Was ist passiert ?
Wo ist es passiert ?
Wer meldet ?
Warten auf Rückfragen

2. In Sicherheit bringen
- gefährdete Personen mitnehmen
- Türen schließen
- gekennzeichneten Rettungswegen folgen
- Aufzug nicht benutzen
- Anweisungen beachten

3. Löschversuch unternehmen
- Feuerlöscher oder andere Mittel zur Brandbekämpfung nutzen

Verhalten im Notfall
Ruhe bewahren

1. Alarm melden
- (0)112

Was ist passiert ?
Wo ist es passiert ?
Wer meldet ?
Wie viele Verletzte ?
Welche Verletzungen ?
Warten auf Rückfragen

2. Sofort-maßnahmen
- Gefahrenstelle absichern
- Erste Hilfe leisten
- Gefahr bekämpfen
- Anweisungen beachten

3. In Sicherheit bringen
- gefährdete Personen mitnehmen
- gekennzeichneten Rettungswegen folgen
- Aufzug nicht benutzen
- Anweisungen beachten

Feuerlöscher
RWA-Auslöse-Station
Brandmeldetaster
Standort
Fluchtwege
Verbandskasten
Fluchtweg/ Fluchttür

Objekt:
Fachhochschule Bau K
Bismarckstraße 12
76133 Karlsruhe

Gewerk: Bau K — Ebene: EG

Plan erstellt : 09/19 — durch: R.-U. Hedderich

Klingler Feuerschutz GmbH
Im Weilig 2
76275 Ettlingen
0 72 43 78 62 9
www.klingler-feuerschutz.de

Flucht- und Rettungsplan

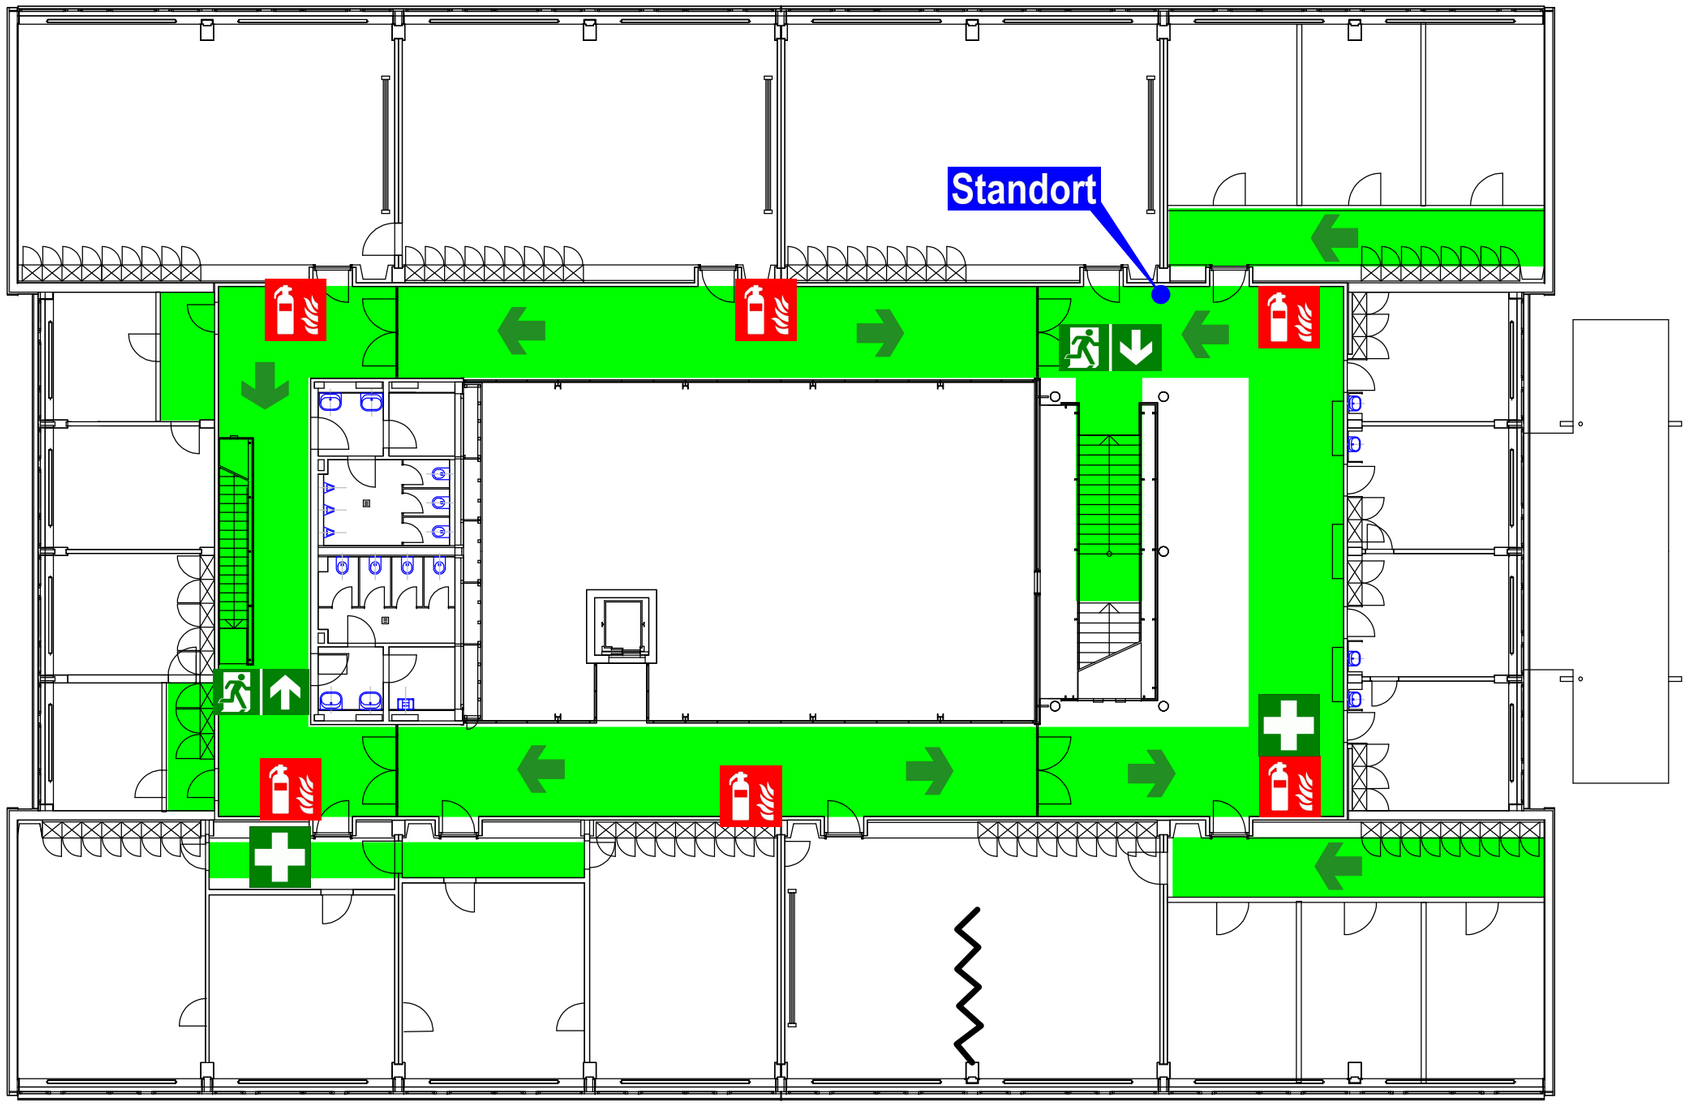

Verhalten im Brandfall
Ruhe bewahren

1. Brand melden
- Brandmelder betätigen oder
- (0)112
- Was ist passiert ?
- Wo ist es passiert ?
- Wer meldet ?
- Warten auf Rückfragen

2. In Sicherheit bringen
- gefährdete Personen mitnehmen
- Türen schließen
- gekennzeichneten Rettungswegen folgen
- Aufzug nicht benutzen
- Anweisungen beachten

3. Löschversuch unternehmen
- Feuerlöscher oder andere Mittel zur Brandbekämpfung nutzen

Verhalten im Notfall
Ruhe bewahren

1. Alarm melden
- (0)112
- Was ist passiert ?
- Wo ist es passiert ?
- Wer meldet ?
- Wie viele Verletzte ?
- Welche Verletzungen ?
- Warten auf Rückfragen

2. Sofort-maßnahmen
- Gefahrenstelle absichern
- Erste Hilfe leisten
- Gefahr bekämpfen
- Anweisungen beachten

3. In Sicherheit bringen
- gefährdete Personen mitnehmen
- gekennzeichneten Rettungswegen folgen
- Aufzug nicht benutzen
- Anweisungen beachten

Feuerlöscher
RWA-Auslöse-Station
Brandmeldetaster
Standort
Fluchtwege
Verbandskasten
Fluchtweg/ Fluchttür

Objekt:
Fachhochschule Bau K
Bismarckstraße 12
76133 Karlsruhe

Gewerk: Bau K — Ebene: 1.OG

Plan erstellt : 09/19 — durch: R.-U. Hedderich

Klingler Feuerschutz GmbH
Im Weilig 2
76275 Ettlingen
0 72 43 78 62 9
www.klingler-feuerschutz.de

Flucht- und Rettungsplan

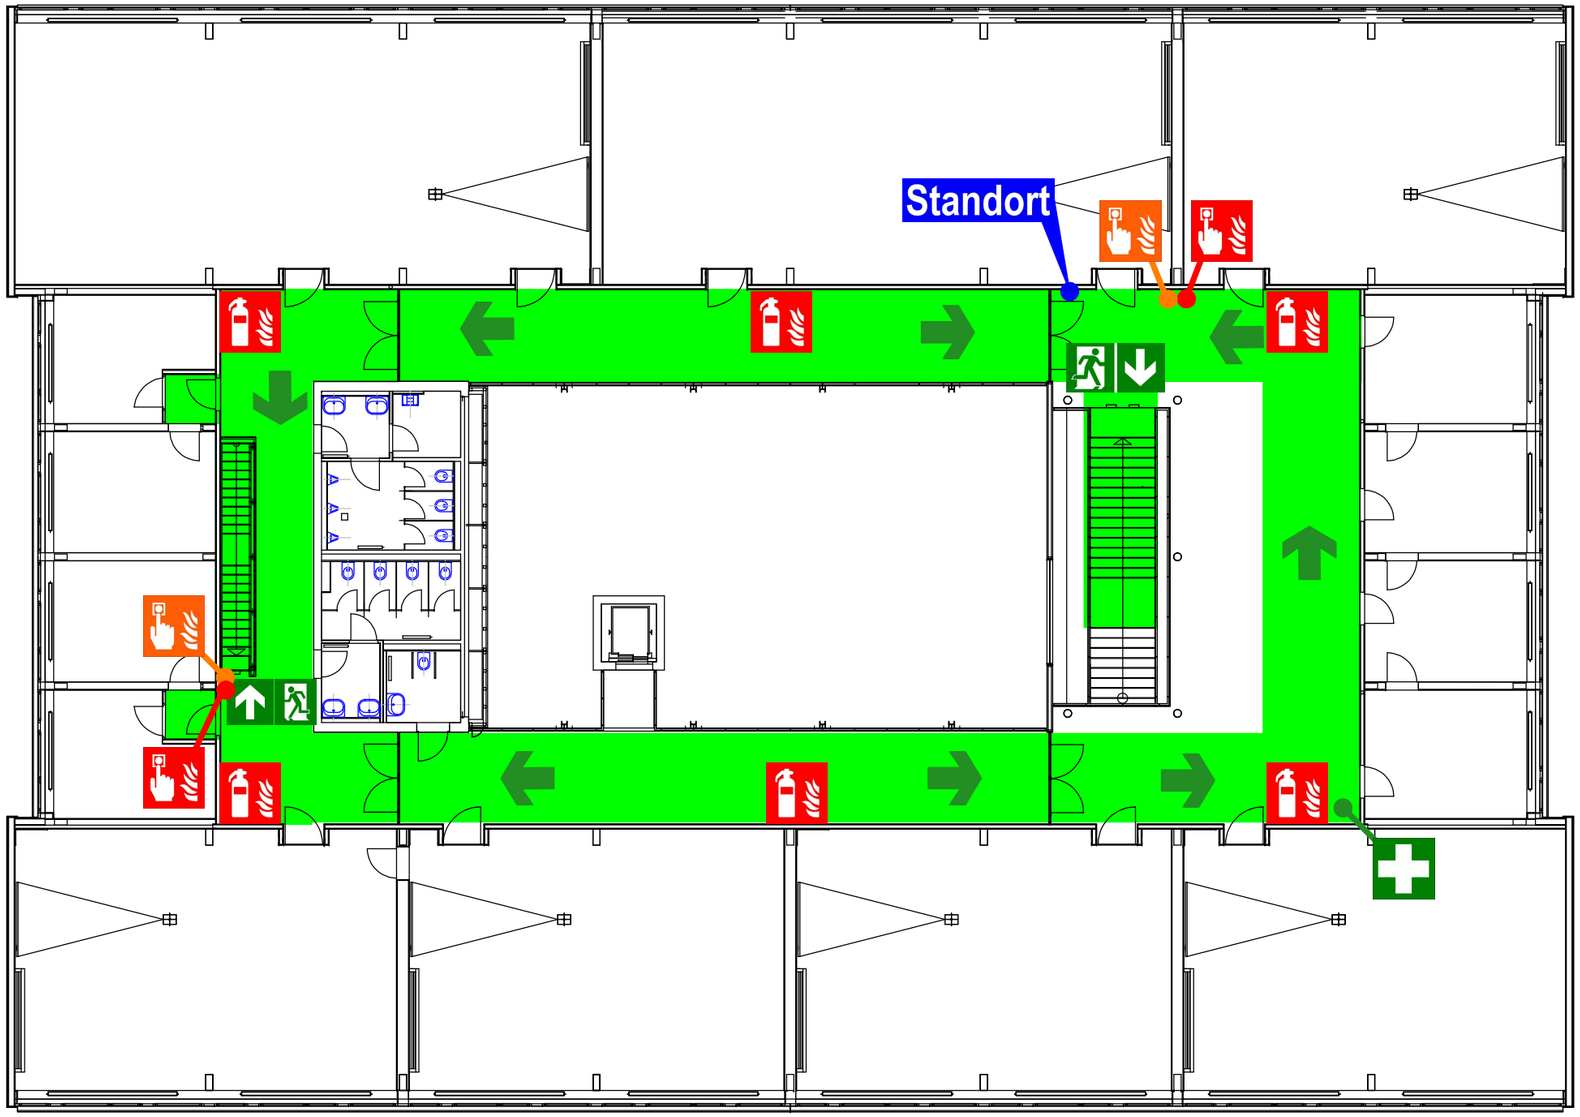

Verhalten im Brandfall
Ruhe bewahren

1. Brand melden
- Brandmelder betätigen oder
- (0)112

Was ist passiert ?
Wo ist es passiert ?
Wer meldet ?
Warten auf Rückfragen

2. In Sicherheit bringen
- gefährdete Personen mitnehmen
- Türen schließen
- gekennzeichneten Rettungswegen folgen
- Aufzug nicht benutzen
- Anweisungen beachten

3. Löschversuch unternehmen
- Feuerlöscher oder andere Mittel zur Brandbekämpfung nutzen

Verhalten im Notfall
Ruhe bewahren

1. Alarm melden
- (0)112

Was ist passiert ?
Wo ist es passiert ?
Wer meldet ?
Wie viele Verletzte ?
Welche Verletzungen ?
Warten auf Rückfragen

2. Sofort-maßnahmen
- Gefahrenstelle absichern
- Erste Hilfe leisten
- Gefahr bekämpfen
- Anweisungen beachten

3. In Sicherheit bringen
- gefährdete Personen mitnehmen
- gekennzeichneten Rettungswegen folgen
- Aufzug nicht benutzen
- Anweisungen beachten

Feuerlöscher
RWA-Auslöse-Station
Brandmeldetaster
Standort
Fluchtwege
Verbandskasten
Fluchtweg/ Fluchttür

Objekt:
Fachhochschule Bau K
Bismarckstraße 12
76133 Karlsruhe

Gewerk: Bau K — Ebene: 2.OG

Plan erstellt : 09/19 — durch: R.-U. Hedderich

Klingler Feuerschutz GmbH
Im Weilig 2
76275 Ettlingen
0 72 43 78 62 9
www.klingler-feuerschutz.de